
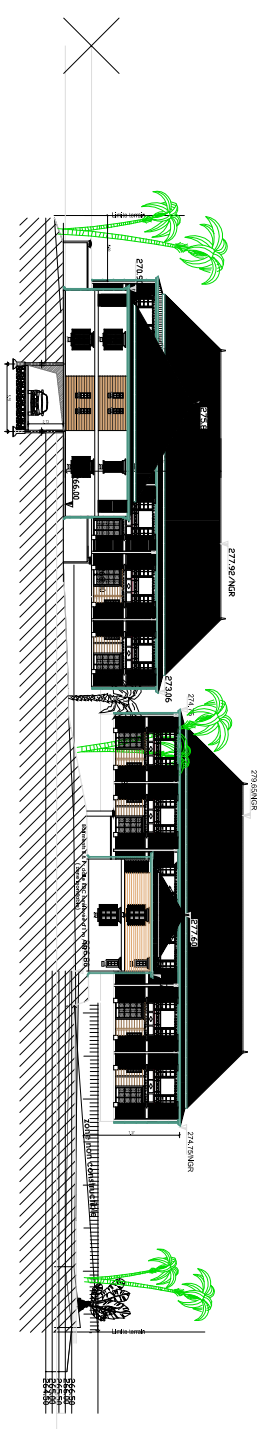


LEGENDE : ETAT DES SOLS

- Jardin privatif
- Allée piétonne

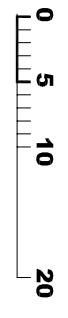

coupe d'insertion selon AA 1/200'

SOCIÉTÉ D'ÉTUDE DE LA RÉGION Maxima (Société) - 131 rue de la République - 92003 Suresnes 01 47 37 00 00 - www.maxima.fr		"SCCV Maximus" (S) 1 rue de la République - 92003 Suresnes		COMMUNE DE CLAMART-BERCY	
NOM DU CLIENT : Maximus ADRESSE : 131 rue de la République - 92003 Suresnes TEL : 01 47 37 00 00 SITE : www.maxima.fr	NOM DU PROJET : Plan de masse DATE : 02 NOV 2007	NOM DU BUREAU : Maximus	PROJET : PRO/DCE	ÉCHELLE : 1/200'	DATE : 01